




PLANTA BAIXA DOS PERCURSOS  
ESC. 1/10.000

LEGENDAS DA PLANTA BAIXA DOS PERCURSOS

SIMBOLOGIA

	PONTO DE APOIO		PERCURSO DE 10 KM
	PERCURSO DE 5 KM		PERCURSO DE 5 KM

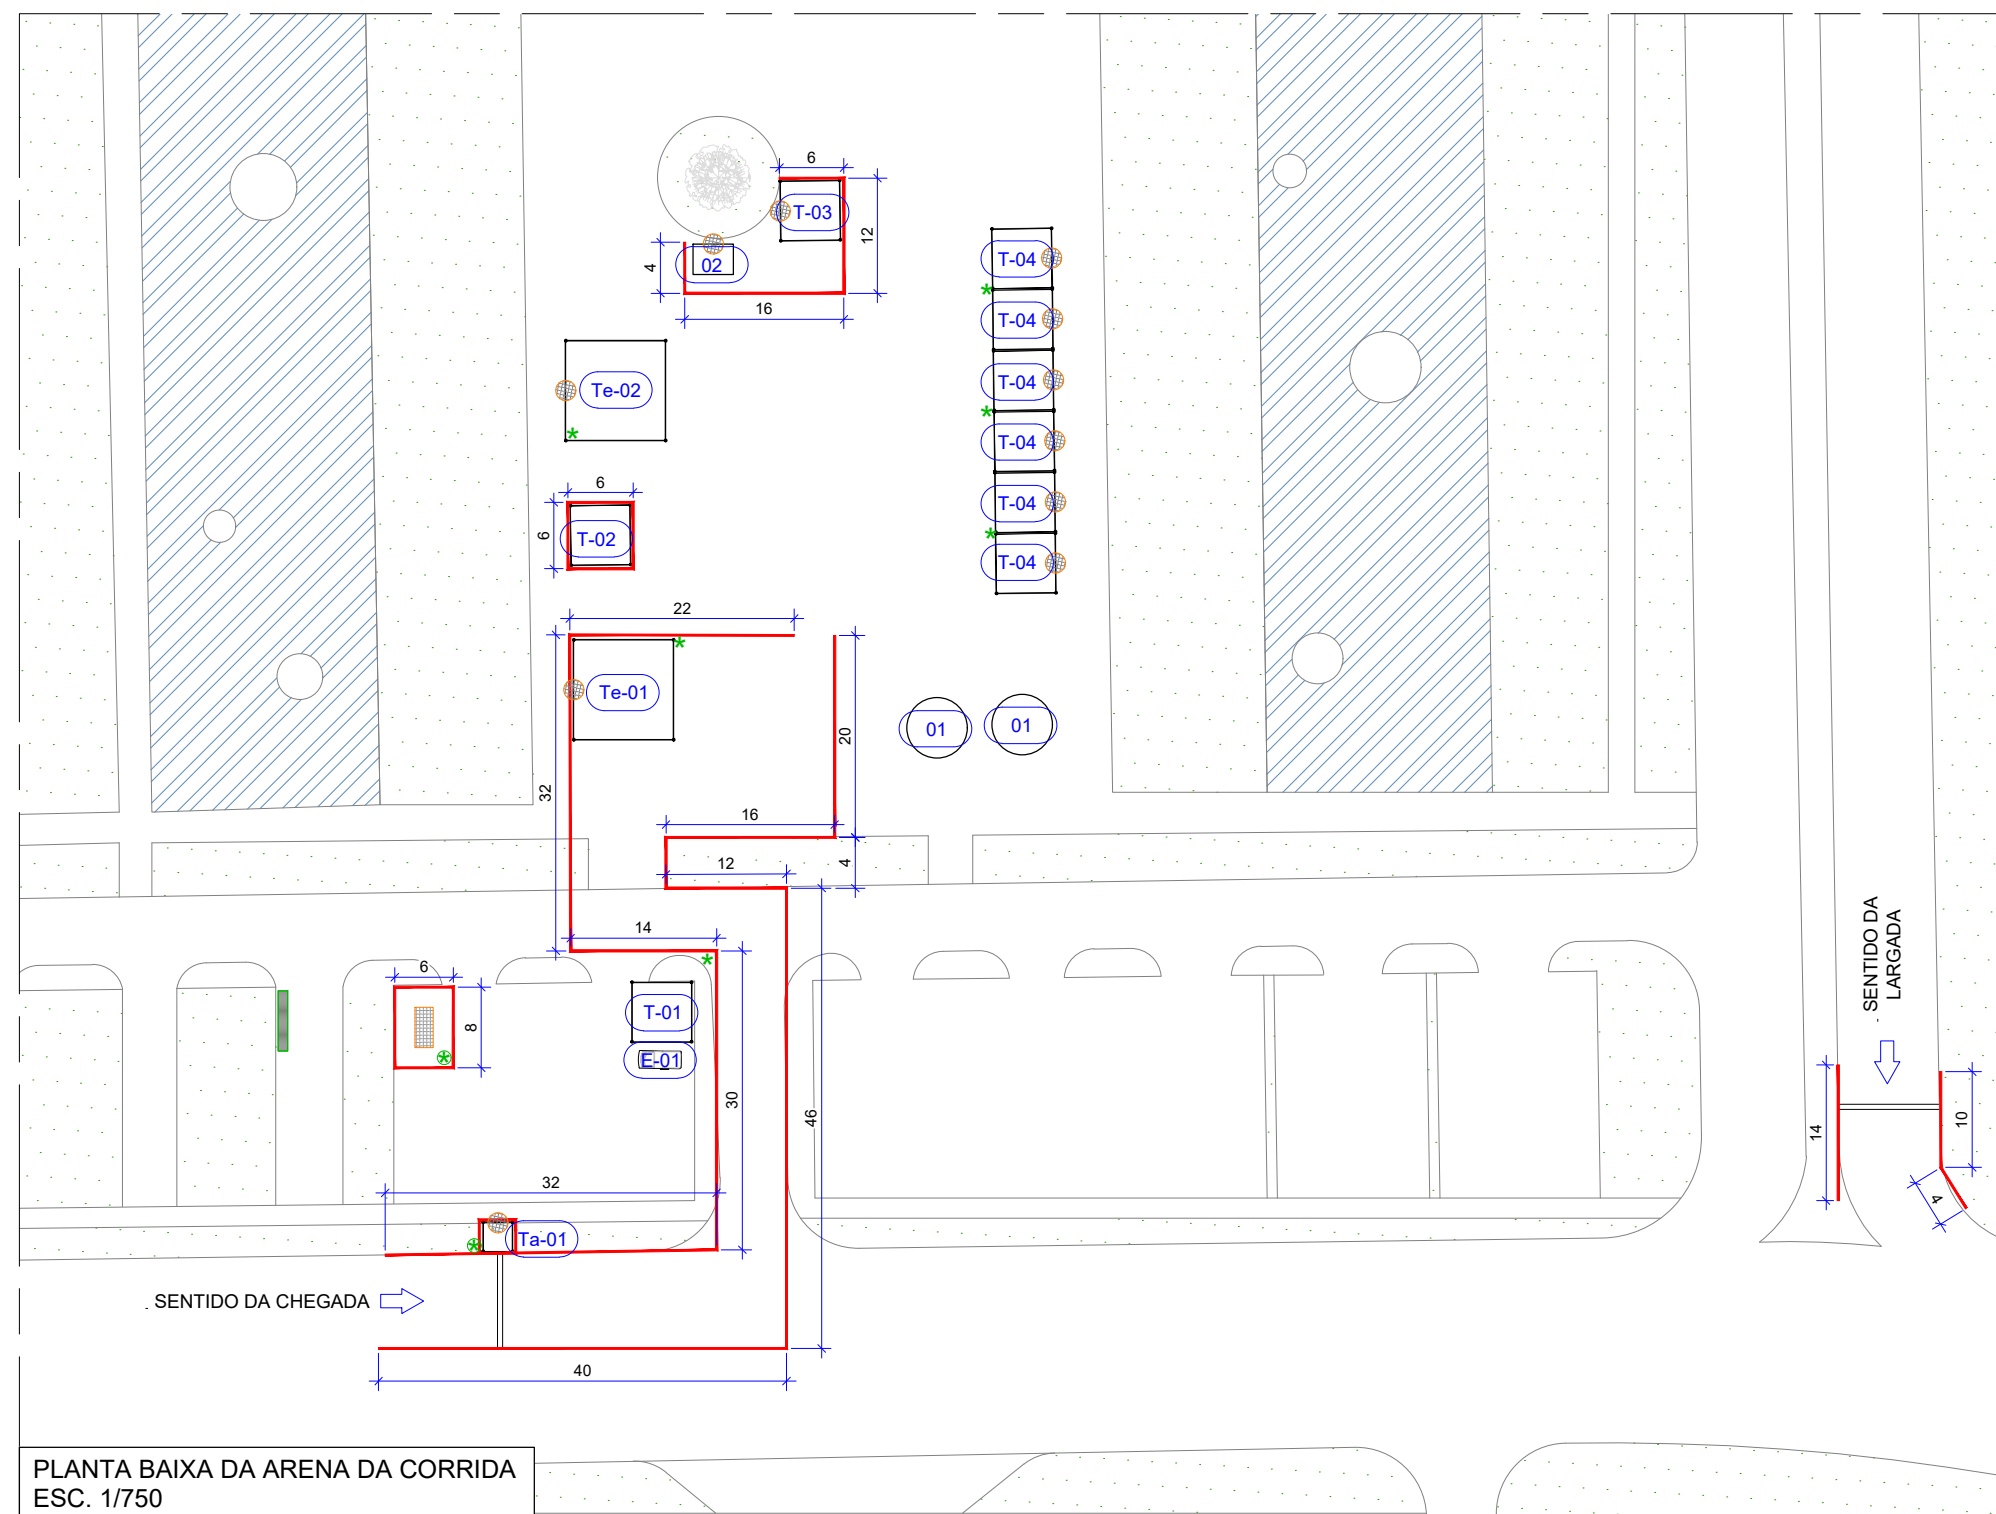

PLANTA BAIXA DA ARENA DA CORRIDA  
ESC. 1/750

LEGENDAS DA PLANTA BAIXA DA ARENA DA CORRIDA

	EDIFICAÇÕES EXISTENTES		T-000 TENDAS (6X6 M)
	EQUIPAMENTOS		Te-000 TENDAS (10X10M)
			Ta-000 TENDAS (3X3M)

ESPECIFICAÇÃO DE MATERIAIS

COD	DESCRIÇÃO	COD	DESCRIÇÃO
T-01	PRIMEIROS SOCORROS	Te-02	TENSA VIP
T-02	GUARDA-VOLUMES	Ta-01	APURACAO
T-03	LOGÍSTICA	E-01	UTI VIEJA
T-04	ATIVIDADES - PREVENICIONISTA	01	BRINQUEDOS (game elétrico)
Te-01	SERVIÇOS DE HOSPITALIDADE DOS ATLETAS	02	PODÍO E PREMIAÇÃO

ESPECIFICAÇÃO DAS TENDAS

COD	DESCRIÇÃO	QUANTIDADES
T-00	TENDAS 6 x 6 METROS	09
Te-00	TENDAS 10 x 10 METROS	02

LEGENDA

SIMBOLOGIA

	CERCAMENTO MÓVEL		EXTINTOR - TIPO ABC
	ARENA DA CORRIDA		EXTINTOR - TIPO CO2
	BANHEIROS QUÍMICOS		
	PONTO DE ENERGIA		
	GERADOR DE ENERGIA		

NOTAS GERAIS

- ÁREA APROXIMADA DO EVENTO = 4.000 M².
- A UNIDADE DE MEDIDA UTILIZADA ESTÁ EM METROS (M).
- 392 METROS LINEARES DE CERCAMENTO MÓVEL.

**CIRCUITO SESC DE CORRIDA PREVENICIONISTA - HOMENAGEM AO DIA DO BOMBEIRO CIVIL NO DF.**

Autor do projeto: Ewaldo Camillo José de Carvalho  
CAU: A45.283-1

Engenheiro responsável: Neurivaldo Pereira dos Reis  
CREA: 22.012/D-DF

Engenheiro de Segurança do Trabalho: Rodolfo Francelino Alves

Coordenador da CODEL: Gustavo Schmarczek Beier

Direção Regional do SESC DF: Valcides de Araújo Silva

	endereço: EIXO MONUMENTAL - BRASÍLIA/DF	Prancha: 01/01
	conteúdo: Planta Baixa do Percurso e da Arena da Corrida	
	data: 12 de agosto de 2022.	data do evento: 21 de agosto de 2022.
	conteúdo: Ewaldo Camillo J. Carvalho	Revisão: R02
		Escala: Indicada