



PLANTA BAIXA DOS PERCURSOS
ESC. 1/75000

LEGENDAS

- 000 EDIFICAÇÕES EXISTENTES
- E-000 EQUIPAMENTOS
- T-000 TENDAS (6X6 M)
- Te-000 TENDAS (10X10M)
- Ta-000 TENDAS (3X3M)

ESPECIFICAÇÃO DE MATERIAIS

COD	DESCRIÇÃO	COD	DESCRIÇÃO
T-01	TENDA PREVENICIONISTA	T-11	MASSAGEM
T-02	TENDA PREVENICIONISTA	T-12	CHOPP
T-03	TENDA PREVENICIONISTA	T-13	GUARDA VOLUME
T-04	TENDA PREVENICIONISTA	Te-01	PÓDIO E PREMIAÇÃO
T-05	TENDA PREVENICIONISTA	Te-02	PÓDIO E PREMIAÇÃO
T-06	TENDA PREVENICIONISTA	Ta-01	APURAÇÃO
T-07	POSTO MÉDICO	Ta-02	QUADRO ELÉTRICO
T-08	HIDRATAÇÃO	E-01	UTI VIDA
T-09	HIDRATAÇÃO	01	PÓRTICO
T-10	MASSAGEM		

ESPECIFICAÇÃO DAS TENDAS

COD	DESCRIÇÃO	QUANTIDADES
T-00	TENAS 6 x 6 METROS	13
Te-00	TENDAS 10 x 10 METROS	02
Te-00	TENDAS 3 x 3 METROS	02


LEGENDA

SIMBOLOGIA

— CERCAMENTO MÓVEL

EQUIPAMENTOS

- ARENA DA CORRIDA
- BANHEIROS QUÍMICOS
- PONTO DE ENERGIA
- EXTINTOR - TIPO ABC
- EXTINTOR - TIPO CO2

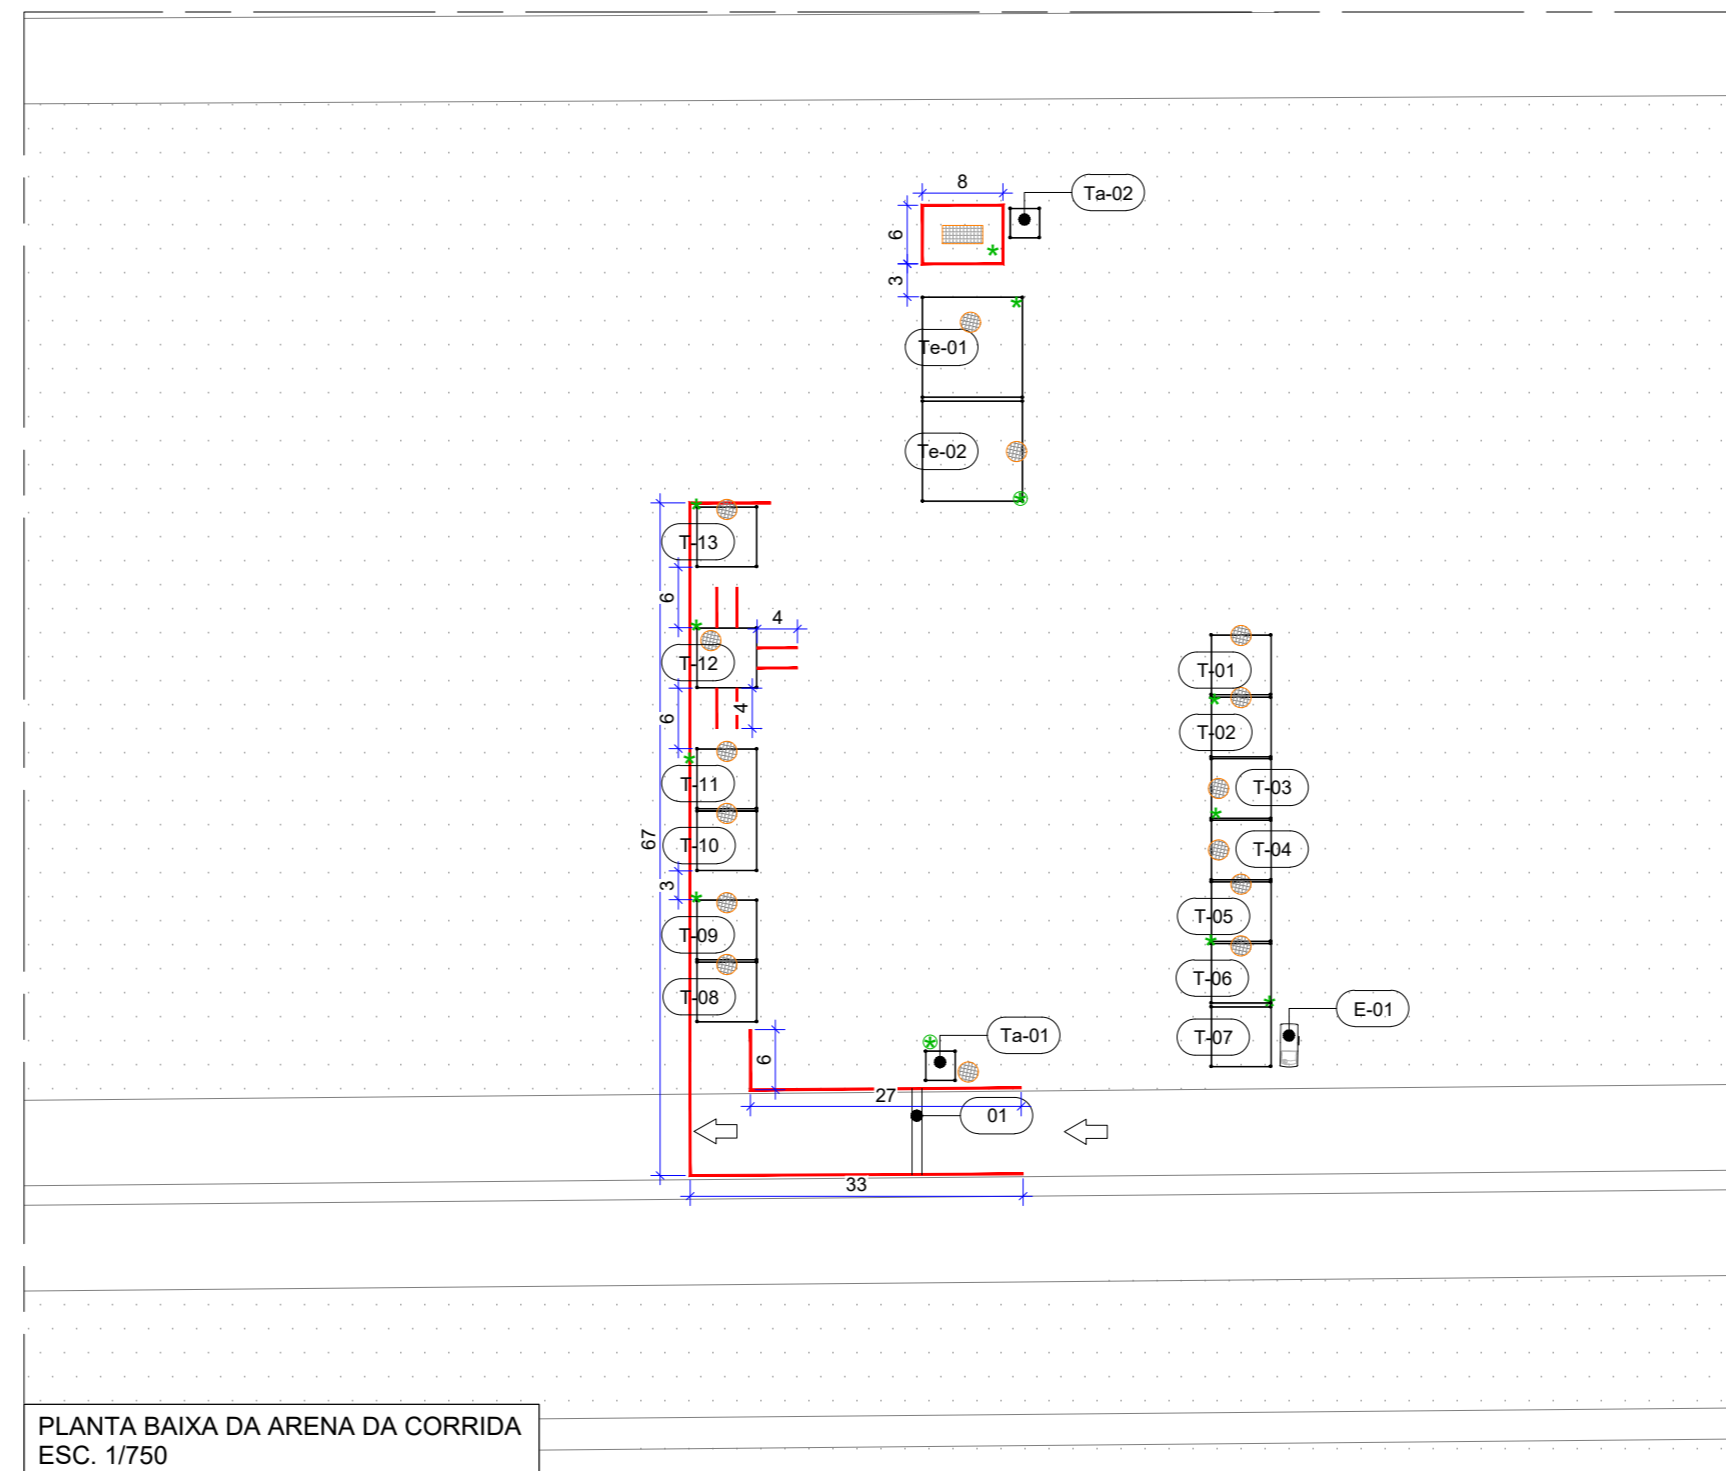

PLANTA BAIXA DA ARENA DA CORRIDA
ESC. 1/750

LEGENDAS DA PLANTA BAIXA DOS PERCURSOS

SIMBOLOGIA

- RETORNO
- LARGADA E CHEGADA
- ARENA DA CORRIDA
- SENTIDO DE IDA
- SENTIDO DE VOLTA
- GERADOR DE ENERGIA
- PERCURSO DE 3 KM
- PERCURSO DE 5 E 10 KM
- PERCURSO DE 21 KM (DUAS VOLTAS DE 10,5KM)

NOTAS GERAIS

- ÁREA APROXIMADA DO EVENTO = 4.800 M².
- A UNIDADE DE MEDIDA UTILIZADA ESTÁ EM METROS (M).
- 200 METROS LINEÁRES DE CERCAMENTO MÓVEL.
- DISTÂNCIA DO PERCURSO = 3, 5, 10 e 21 KM.

SESC + CORRIDA E CAMINHADA DA PREVENÇÃO - 4º ETAPA

Autor do projeto: Luca Alves Barcellos
CAU: A29.1164-7

Engenheiro responsável: Guilherme Avelar Antunes
CREA: 22.908/D-DF

Coordenador da CODEL: Gustavo Schmarczek Beier

Direção Regional do SESC DF: Valcides de Araújo Silva



endereço: SESC + CORRIDA - PREVENICIONISTA E CAMINHADA - BRASÍLIA/DF
 conteúdo: Planta Baixa do Percurso e da Arena da Corrida
 data: 30 de abril de 2024.
 conteúdo: Luca Alves Barcellos

Prancha: 01/01
 data do evento: 02 de Junho de 2024.
 Escala: Indicada
 Revisão: R00